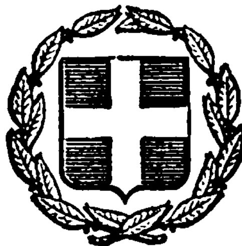


ΕΦΗΜΕΡΙΣ ΤΗΣ ΚΥΒΕΡΝΗΣΕΩΣ
ΤΗΣ ΕΛΛΗΝΙΚΗΣ ΔΗΜΟΚΡΑΤΙΑΣ

ΑΘΗΝΑ 31 ΔΕΚΕΜΒΡΙΟΥ 1982 | ΤΕΥΧΟΣ ΤΕΤΑΡΤΟ | ΑΡΙΘΜΟΣ ΦΥΛΛΟΥ 606

ΠΕΡΙΕΧΟΜΕΝΑ

ΑΠΑΛΛΟΤΡΙΩΣΕΙΣ
ΑΠΟΦΑΣΕΙΣ

Αριθ. 6701 (1)

Επικύρωση εκθέσεως καθορισμού των οριογραμμών αιγιαλού και παραλίας στη θέση «Πλάκα» Χερσονήσου Νομού Ηρακλείου.

ΟΝΟΜΑΡΧΗΣ ΗΡΑΚΛΕΙΟΥ

Έχοντας υπόψη:

1. Τις διατάξεις του άρθρου 1 παρ. 1 του Ν. 3200/55 «περί διοικητικής αποκεντρώσεως».

2. Τις διατάξεις των άρθρων 1 και 2 παρ. 3 του Α.Ν. 2344/40 «περί αιγιαλού και παραλίας».

3. Τις διατάξεις του άρθρου 74 του Π.Δ. 636/77 «περί διαρθρώσεως του Υπουργείου Οικονομικών και Οργανισμού των Υπηρεσιών αυτού».

4. Την από 5 Μαΐου 1981 αίτηση της «Αλέξανδρος Μελισσείδης Α.Ε.», με την οποία ζητά τον καθορισμό οριογραμμής αιγιαλού και παραλίας στην περιοχή Πλάκα Χερσονήσου Νομού Ηρακλείου.

5. Την από 2.3.1982 έκθεση της Επιτροπής καθορισμού των ορίων αιγιαλού και παραλίας καθώς και το από Απριλίου 1981 τοπογραφικό και υψομετρικό διάγραμμα του Πολιτικού Μηχανικού Νικολάου Στεφανάκη, πού ελέγχθηκε και θεωρήθηκε νόμιμα, πάνω στο οποίο έχει χαραχθεί με ερυθρά γραμμή η οριογραμμή του αιγιαλού και με κίτρινη η οριογραμμή της παραλίας.

6. Τη σύμφωνη γνώμη του Αρχηγείου Ναυτικού, όπως διατυπώνεται στο με αριθ. Φ.187.2/255/82/28.4.82 έγγραφό του.

7. Τη με αριθ. 25509/1.11.79 εξουσιοδοτική απόφαση και τις τροποποιητικές της, αποφασίζουμε:

Α) Επικυρώνουμε την από 2.3.1982 έκθεση της Επιτροπής καθορισμού των οριογραμμών αιγιαλού και παραλίας του άρθρου 74 του Π.Δ. 636/77 στη θέση «ΠΛΑΚΑ» Χερσονήσου Νομού Ηρακλείου.

Β) Επικυρώνουμε τα τοπογραφικά και υψομετρικά διαγράμματα της ανωτέρω περιοχής, πού έχουν θεωρηθεί από 7.5.81 από το Δ/ντή Τεχ/κών Υπηρεσιών Ν. Ηρακλείου.

Η απόφαση αυτή καθώς και η από 2.3.1982 έκθεση της Επιτροπής καθορισμού των ορίων αιγιαλού να δημοσιευθούν στην Εφημερίδα της Κυβερνήσεως.

ΕΚΘΕΣΗ

Επιτροπής καθορισμού των ορίων αιγιαλού Ηρακλείου.

Στο Ηράκλειο σήμερα 2 Μαρτίου 1982 οι:

1. Θεοδώρα Πολυχρόνη, αναπληρωτής Β' Οικονομικού Εφόρου Ηρακλείου, ως Πρόεδρος.

2. Νικόλαος Καπετανάκος, αναπληρωτής Διευθυντού Τεχνικών Υπηρεσιών, Νομού Ηρακλείου, ως μέλος.

3. Ευάγγελος Μανδελένης, αναπληρωτής Κ. Λ. Ηρακλείου ως μέλος, αποτελέσαμε την Επιτροπή Καθορισμού των ορίων αιγιαλού και παραλίας πού προβλέπεται από τις διατάξεις του άρθρου 74 του Π.Δ. 636/77 συγκεντρωθήκαμε στο κατάστημα της Β' Οικονομικής Εφορίας Ηρακλείου και αφού λάβαμε υπόψη μας:

1. Τὴν ἀπὸ 5 Μαΐου 1981 αἴτηση τοῦ 'Αλεξάνδρου Μελισσείδη Α.Ε. μὲ τὴν ὁποία ζητᾶ τὸν καθορισμὸ οριογραμμῆς αἰγιαλοῦ καὶ παραλίας στὴν περιοχὴ «Πλάκα» Χερσονήσου Νομοῦ 'Ηρακλείου.

2. Τὸ ἀπὸ 'Απριλίου 1981 τοπογραφικὸ καὶ ὑψομετρικὸ διάγραμμα τοῦ Πολιτικοῦ Μηχανικοῦ Νικολάου Στεφανάκη ποὺ ἐλέγχθηκε ἀπὸ τὸν Τοπογράφο Μηχανικὸ τῆς Διευθύνσεως Τεχνικῶν 'Υπηρεσιῶν Ν. 'Ηρακλείου Νικόλαο Καπετανάκο καὶ θεωρήθηκε τὴν 7.5.81 ἀπὸ τὸ Διευθυντὴ Τεχνικῶν 'Υπηρεσιῶν Νικόλαο Παπαγιάννη.

3. Τὶς διατάξεις τοῦ Α.Ν. 2344/40 ὅπως αὐτὸ τροποποιήθηκε, καθὼς καὶ τὴν περὶ αἰγιαλοῦ Δικαστηριακὴ καὶ Διοικητικὴ Νομολογία.

4. Τὸ ὑπ' ἀριθμὸν 187.2/41/82/19.1.82 ἔγγραφο τοῦ Γενικοῦ 'Επιτελείου Ναυτικοῦ μὲ τὶς ἐν αὐτῷ παρατηρήσεις, ἀποφασίζει:

1. Καθορίζει ἐπὶ τοῦ ὡς ἄνω τοπογραφικοῦ διαγράμματος:

α) Τὴν ὁριογραμμὴ αἰγιαλοῦ διὰ συνεχοῦς ἐρυθρᾶς πολυγωνικῆς γραμμῆς ἀπὸ 1 μέχρι τὸ σημεῖο 12 τῆς ὁποίας οἱ κορυφὲς ἐξασφαλίζονται ἀπὸ σταθερὰ σημεῖα.

β) Τὴν ὁριογραμμὴ τῆς παραλίας διὰ συνεχοῦς κιτρίνης πολυγωνικῆς γραμμῆς ἀπὸ 1' μέχρι 16' τῆς ὁποίας οἱ κορυφὲς ἐξασφαλίζονται ἀπὸ σταθερὰ σημεῖα.

2. 'Αποφαίνεται ὅτι δὲν ὑφίσταται παλαιὸς αἰγιαλός.

'Η 'Επιτροπὴ

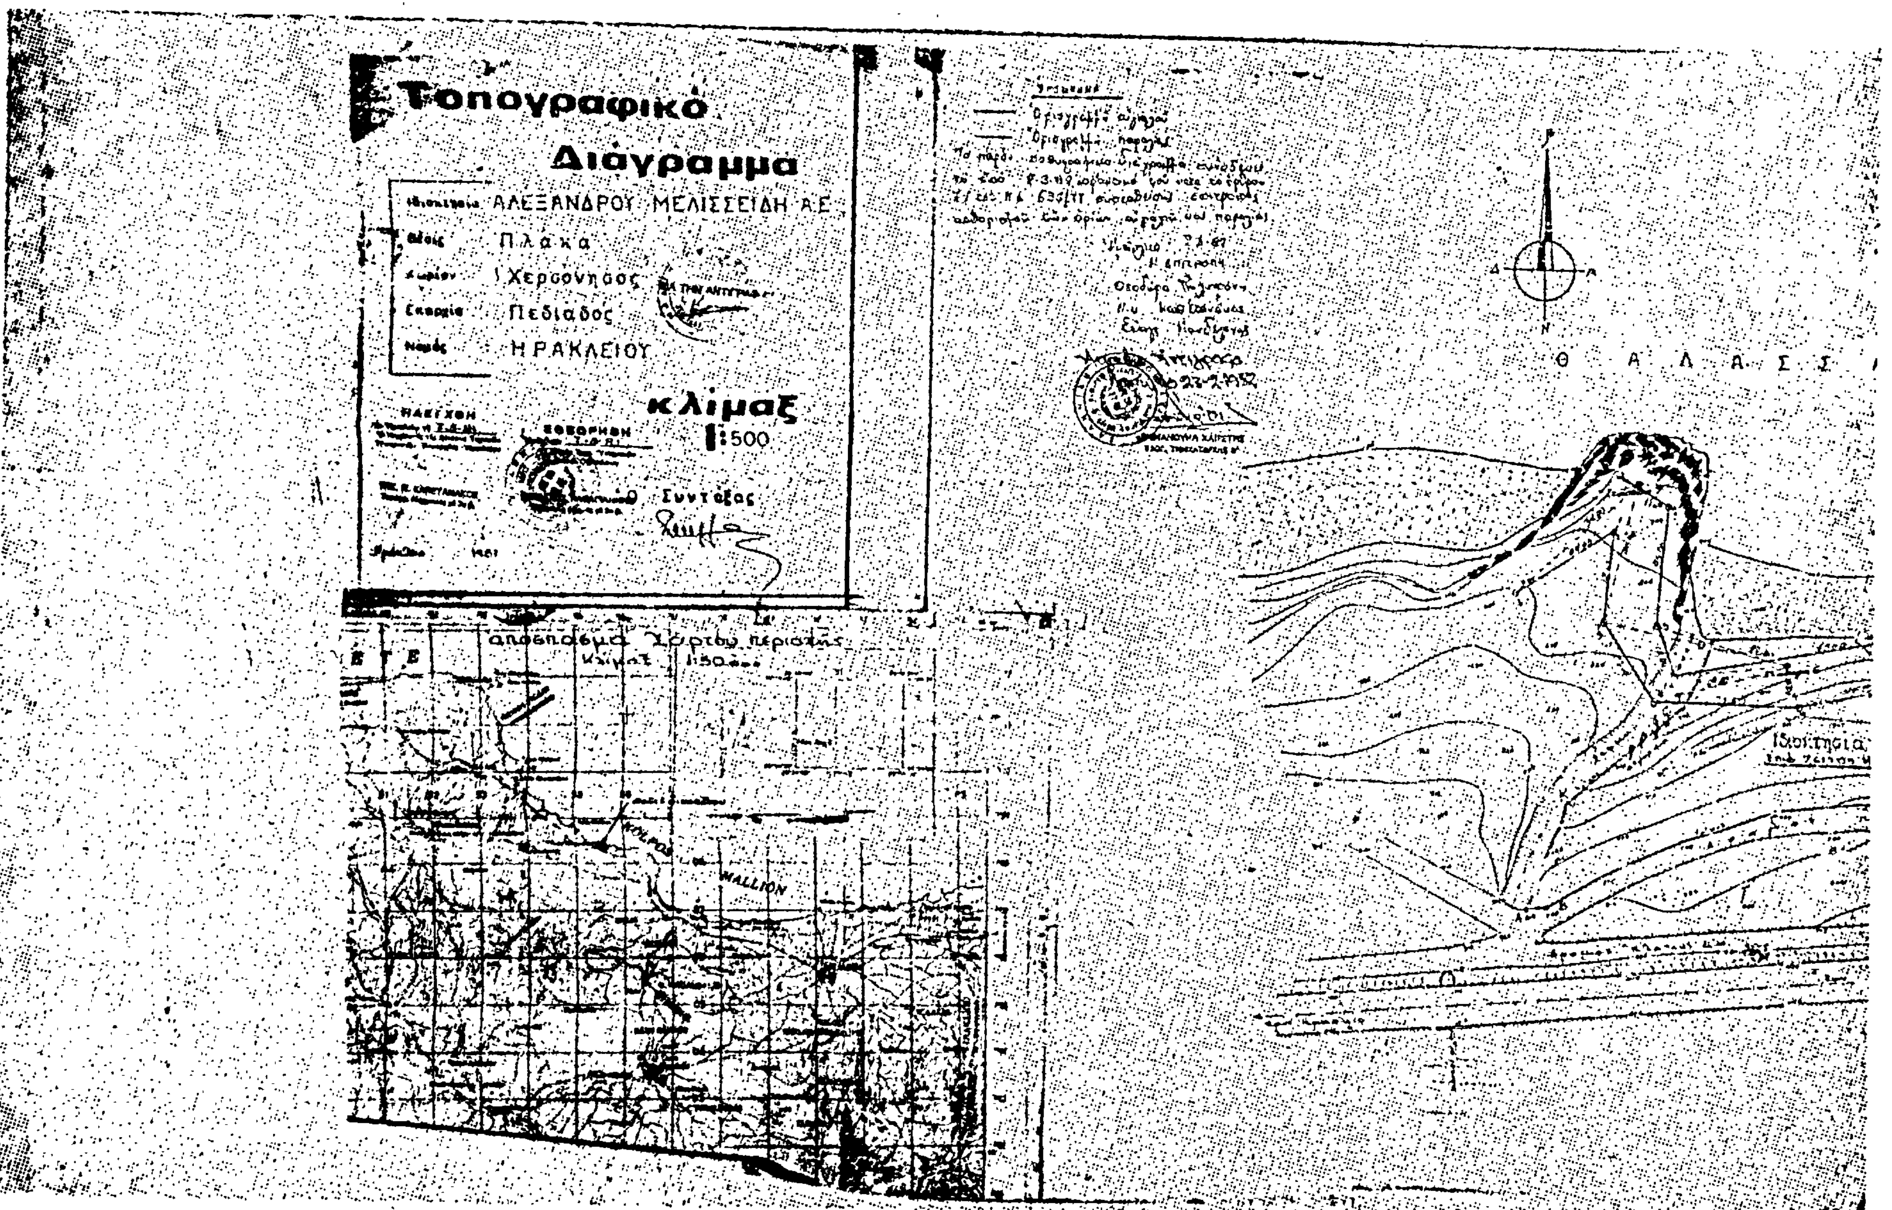
'Ο Πρόεδρος
(ὑπογραφὴ)

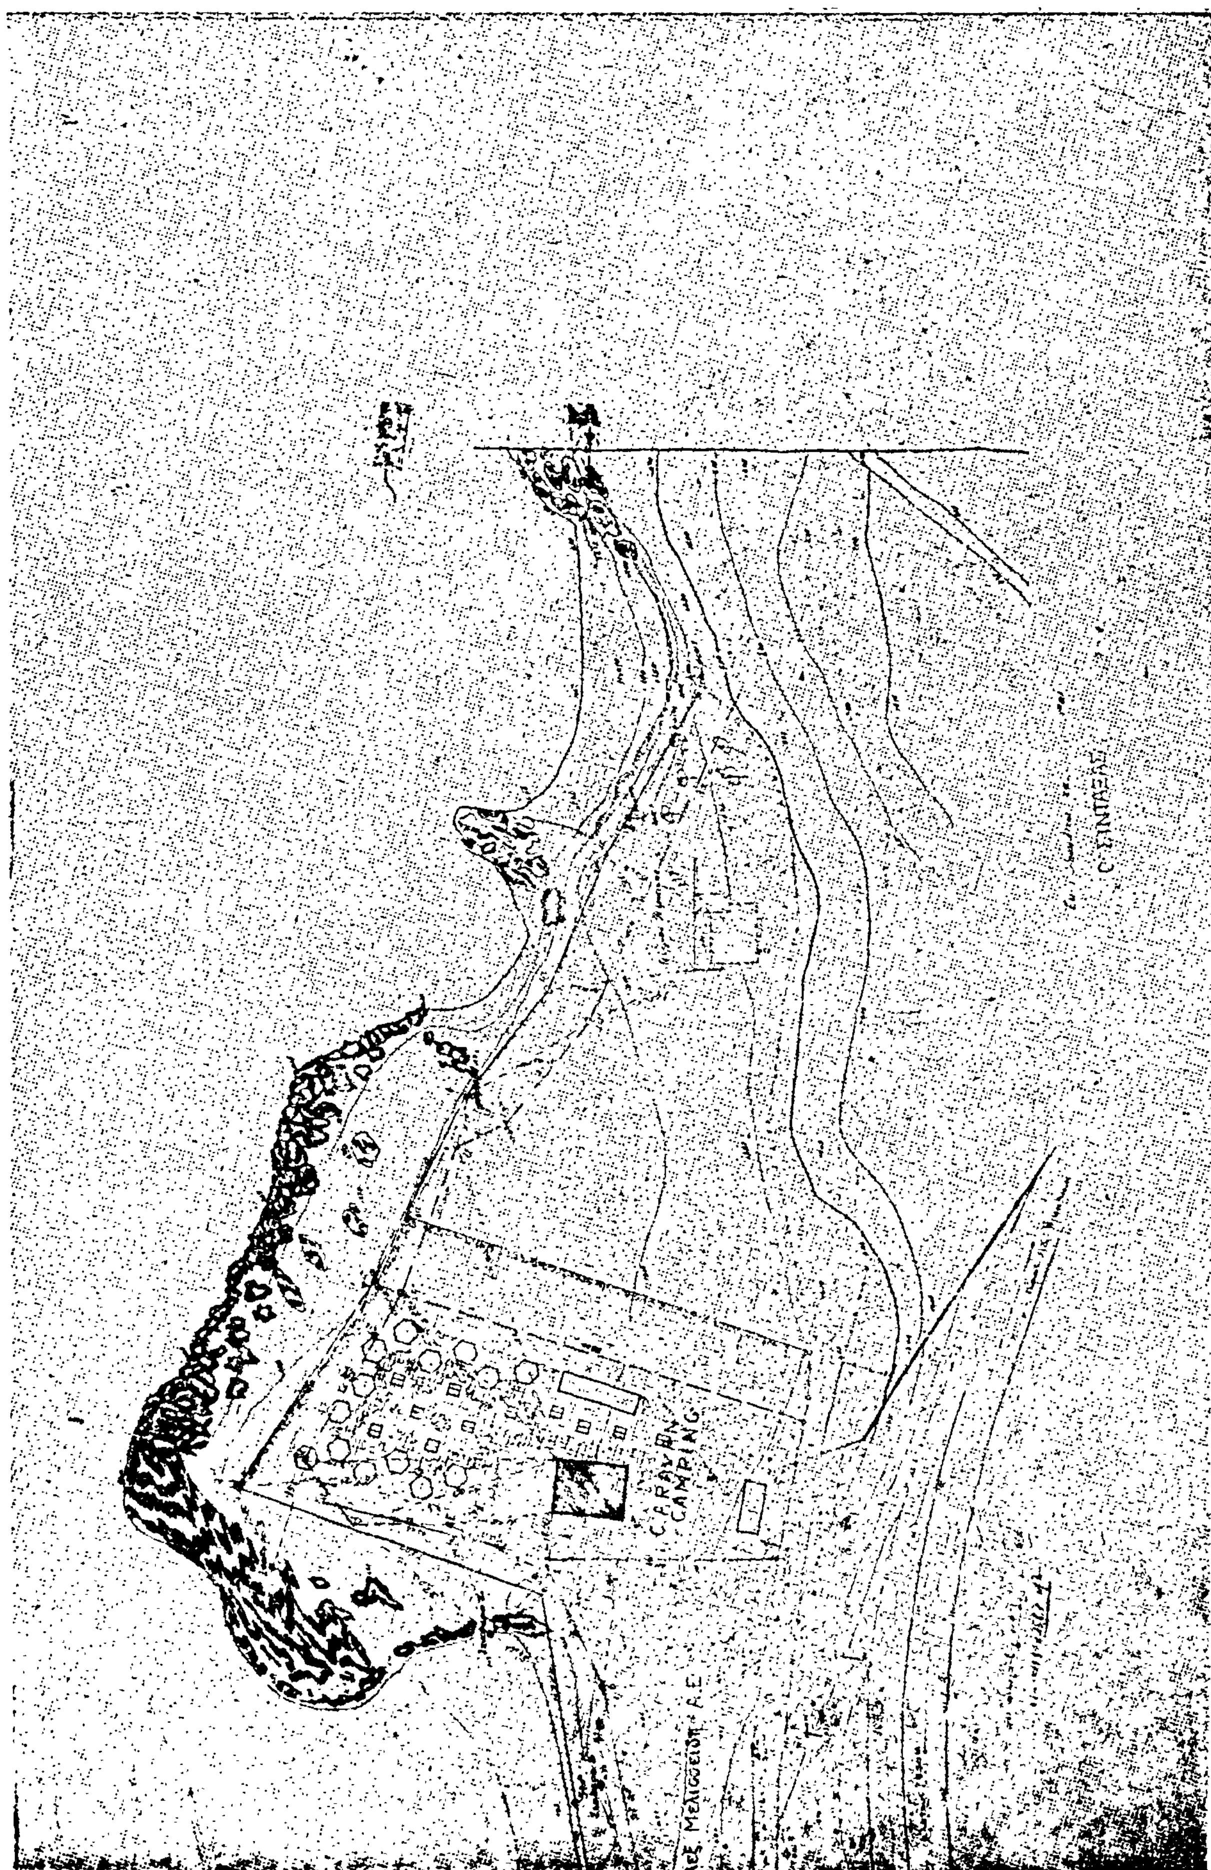
Τὰ Μέλη
(ὑπογραφές)

'Ηράκλειο, 27 Αὐγούστου 1982

Μὲ 'Εντολὴ Νομάρχη

'Ο Οἰκον. Έφορος
ΕΛΕΥΘΕΡΙΟΣ Ι. ΜΠΑΟΥΛΑΚΗΣ


Τοπογραφικό
Διάγραμμα
ΑΛΕΞΑΝΔΡΟΥ ΜΕΛΙΣΣΕΙΔΗ Α.Ε.
Πλάκα
Χερσόνησος
Πεδιάδος
ΗΡΑΚΛΕΙΟΥ
κλίμαξ
1:500
Συντάξας
απόσπασμα χάρτου περιοχής
WALLION
Θ Α Λ Α Σ Σ Α
Ιδιοκτησία


CARAVAN CAMPING

ΑΝΑΚΟΙΝΩΣΕΙΣ

Ἀριθ. Φ.54408/25317 (2)

Εἰδοποίηση γιὰ παρακατάθεση ἀποζημίωσης ἰδιοκτητῶν ἔκτασης ποὺ βρίσκεται στὴν περιοχὴ «Ἀλσούπολη» Ν. Ἰωνίας τοῦ Νομοῦ Ἀττικῆς καὶ ποὺ ἀπαλλοτριώθηκε ὑπὲρ τοῦ Σχολικοῦ Ταμείου τοῦ 16ου Δημοτικοῦ Σχολείου Ν. Ἰωνίας Ἀττικῆς καὶ μὲ δαπάνη τοῦ Ὀργανισμοῦ Σχολικῶν Κτιρίων.

ΟΡΓΑΝΙΣΜΟΣ ΣΧΟΛΙΚΩΝ ΚΤΙΡΙΩΝ

Τὸ Νομικὸ Πρόσωπο Δημοσίου Δικαίου μὲ τὴν ἐπωνυμία «ΟΡΓΑΝΙΣΜΟΣ ΣΧΟΛΙΚΩΝ ΚΤΙΡΙΩΝ» ποὺ ἑδρεύει στὴν Ἀθήνα καὶ ἐπὶ τῆς ὁδοῦ Φαβιέρου 30, εἰδοποιεῖ ὅτι, σύμφωνα μὲ τὴν Π. 3760/2477/19.6.1980 (ΦΕΚ 372/τ. Δ'/4.7.80) κοινὴ ἀπόφαση τῶν Ὑπουργῶν Οἰκονομικῶν καὶ Ἐθνικῆς Παιδείας καὶ Θρησκευμάτων, γιὰ ἀναγκαστικὴ ἀπαλλοτρίωση ποὺ κηρύχθηκε ὑπὲρ τοῦ Σχολικοῦ Ταμείου τοῦ 16ου Δημοτικοῦ Σχολείου Ν. Ἰωνίας Ἀττικῆς καὶ μὲ δαπάνη τοῦ ΟΣΚ ἔκτασης ἐμβαδοῦ 4.819 Μ² (καὶ σύμφωνα μὲ τὸ ὁριστικὸ διάγραμμα τοῦ κτηματογράφου 4.811 Μ²), ποὺ βρίσκεται στὴν περιοχὴ «Ἀλσούπολη» Ν. Ἰωνίας καὶ μεταξὺ τῶν δρόμων Δερβενακίων, Ἀλσούπολης, Μεσσήνης καὶ Ἐλευθερίας (Ο.Τ. 84), κατέθεσε στὸ Ταμεῖο Παρακαταθηκῶν καὶ Δανείων, ὑπὲρ τῶν δικαιούχων τὴν ἀποζημίωση γιὰ τὸ τμῆμα τοῦ Ο.Τ. 84 τοῦ Δήμου Ν. Ἰωνίας, ἐμβαδοῦ 2.960 Μ² ποὺ βρίσκεται μεταξὺ τῶν δρόμων Ἀλσούπολης καὶ Μεσσήνης καὶ φαίνεται μὲ τὰ στοιχεῖα Β—Π—Ρ—Γ—Λ—Δ—Τ—Σ—Ο—Ξ—Β στὸ ἀπὸ 6.7.82 καὶ ὑπὸ κλίμακα 1:200 κτηματολογικὸ διάγραμμα καὶ πίνακα τοῦ Μηχανικοῦ κτηματογράφησης Δ. Μακαρίτη καὶ ποὺ φαίνονται σὰν ἰδιοκτησίες (4—5—6—7) στὸν παραπάνω πίνακα, ποὺ καθορίσθηκε σύμφωνα μὲ τὴν 872/31.7.81 ἀπόφαση τοῦ Μονομελοῦς Πρωτοδικείου Ἀθηνῶν καὶ τὴν 818/3.2.1982 ἀπόφαση τοῦ Ἐφετείου Ἀθηνῶν καὶ ἐκδόθηκε τὸ ὑπ' ἀριθ. 679621/10.12.82 γραμμάτιο σύστασης παρακαταθήκης γιὰ ποσὸ 20.720.000 δραχμές.

Ἀθήνα, 21 Δεκεμβρίου 1982

Ὁ Διευθυντὴς — Συντονιστὴς ΟΣΚ

ΓΙΩΡΓΟΣ ΠΑΤΣΙΑΙΝΑΚΟΣ

ΠΟΛΕΟΔΟΜΙΑ

ΑΠΟΦΑΣΕΙΣ

Ἀριθ. 8919 (3)

Τροποποίηση τοῦ ρυμοτομικοῦ σχεδίου Νέας Ἀγχιάλου στὴ θέση τῆς Κεντρικῆς Πλατείας.

ΝΟΜΑΡΧΗΣ ΜΑΓΝΗΣΙΑΣ

Ἔχοντας ὑπόψη:

1. Τὶς διατάξεις:

α) Τοῦ ἀπὸ 17.7.1923 Ν. Δ/τος «περὶ σχεδίων πόλεων, κωμῶν καὶ συνοικισμῶν τοῦ Κράτους καὶ οἰκοδομῆς αὐτῶν», ὅπως τροποποιήθηκαν καὶ συμπληρώθηκαν μεταγενέστερα καὶ εἰδικότερα τῶν ἄρθρων 3, 9 καὶ 70 αὐτοῦ.

β) Τοῦ ἀριθ. 1018/1971 Ν. Δ/τος περὶ τροποποιήσεως καὶ συμπληρώσεως τοῦ Α.Ν. 314/1968 περὶ παροχῆς εἰς τὸν Ὑπουργὸν Βορείου Ἑλλάδος καὶ τοὺς Νομάρχας ἁρμοδιότητος ἐπὶ θεμάτων ἐγκρίσεως, ἐπεκτάσεως ἢ τροποποιήσεως σχεδίων πόλεων καὶ κωμῶν.

2. Τὸ ἐγκεκριμένο ρυμοτομικὸ σχέδιο Νέας Ἀγχιάλου.

3. Τὴν ἀριθ. 194/1982 ἀπόφαση τοῦ Κοινοτικοῦ Συμβουλίου ποὺ γνωμοδότησε ὑπὲρ τῆς ἐγκρίσεως τῆς τροποποιήσεως τοῦ ρυμοτομικοῦ σχεδίου Νέας Ἀγχιάλου στὴ θέση τῆς Κεντρικῆς Πλατείας.

4. Τὴ σύμφωνο γνώμη τοῦ Συμβουλίου Χωροταξίας, Οἰκισμοῦ καὶ Περιβάλλοντος ποὺ διατυπώθηκε στὴν ἀριθ. 5 πράξη αὐτοῦ κατὰ τὴ συνεδρίαση τῆς 10.11.1982, ἀποφασίζουμε:

Ἐγκρίνεται ἡ τροποποίηση τοῦ ρυμοτομικοῦ σχεδίου Νέας Ἀγχιάλου Νομοῦ Μαγνησίας στὴ θέση τῆς Κεντρικῆς Πλατείας, ὅπως εἰδικότερα ἐμφανίζεται στὸ θεωρημένο μὲ ἡμερομηνία 15.8.82 ἀπὸ τὴν Πρ/μένη τοῦ Τμ/τος Πολεοδομίας καὶ Πολεοδομικῶν Ἐφαρμογῶν Ν. Μαγνησίας πρωτότυπο τοπογραφικὸ διάγραμμα κλίμακα 1:500, μὲ ὅρους δομήσεως στὸ δημιουργούμενο οἰκοδομικὸ τετράγωνο τοὺς ἑξῆς:

Σύστημα δομήσεως συνεχές.
Ἐλάχιστο πρόσωπο οἰκοπέδου 10μ.
Ἐλάχιστο βάθος οἰκοπέδου 15μ.
Ἐλάχιστο ἐμβαδὸ οἰκοπέδου 200 τ.μ.
Ποσοστὸ καλύψεως 70%.
Ἀριθμὸς ὀρόφων 1.
Μέγιστο ὕψος κατὰ ΓΟΚ.
Συντελεστὴς δομήσεως 1.

Ἡ ἀπόφαση αὐτὴ νὰ δημοσιευθεῖ στὴν Ἐφημερίδα τῆς Κυβερνήσεως.

Βόλος, 19 Νοεμβρίου 1982

Ὁ Νομάρχης
ΒΑΣ. ΜΠΡΑΚΑΤΣΟΥΛΑΣ

ΤΡΟΠΟΠΟΙΗΣΗ ΣΧΕΔΙΟΥ
ΣΤΗ ΚΕΝΤΡΙΚΗ ΠΛΑΤΕΙΑ
ΝΕΑΣ ΑΓΧΙΑΛΟΥ

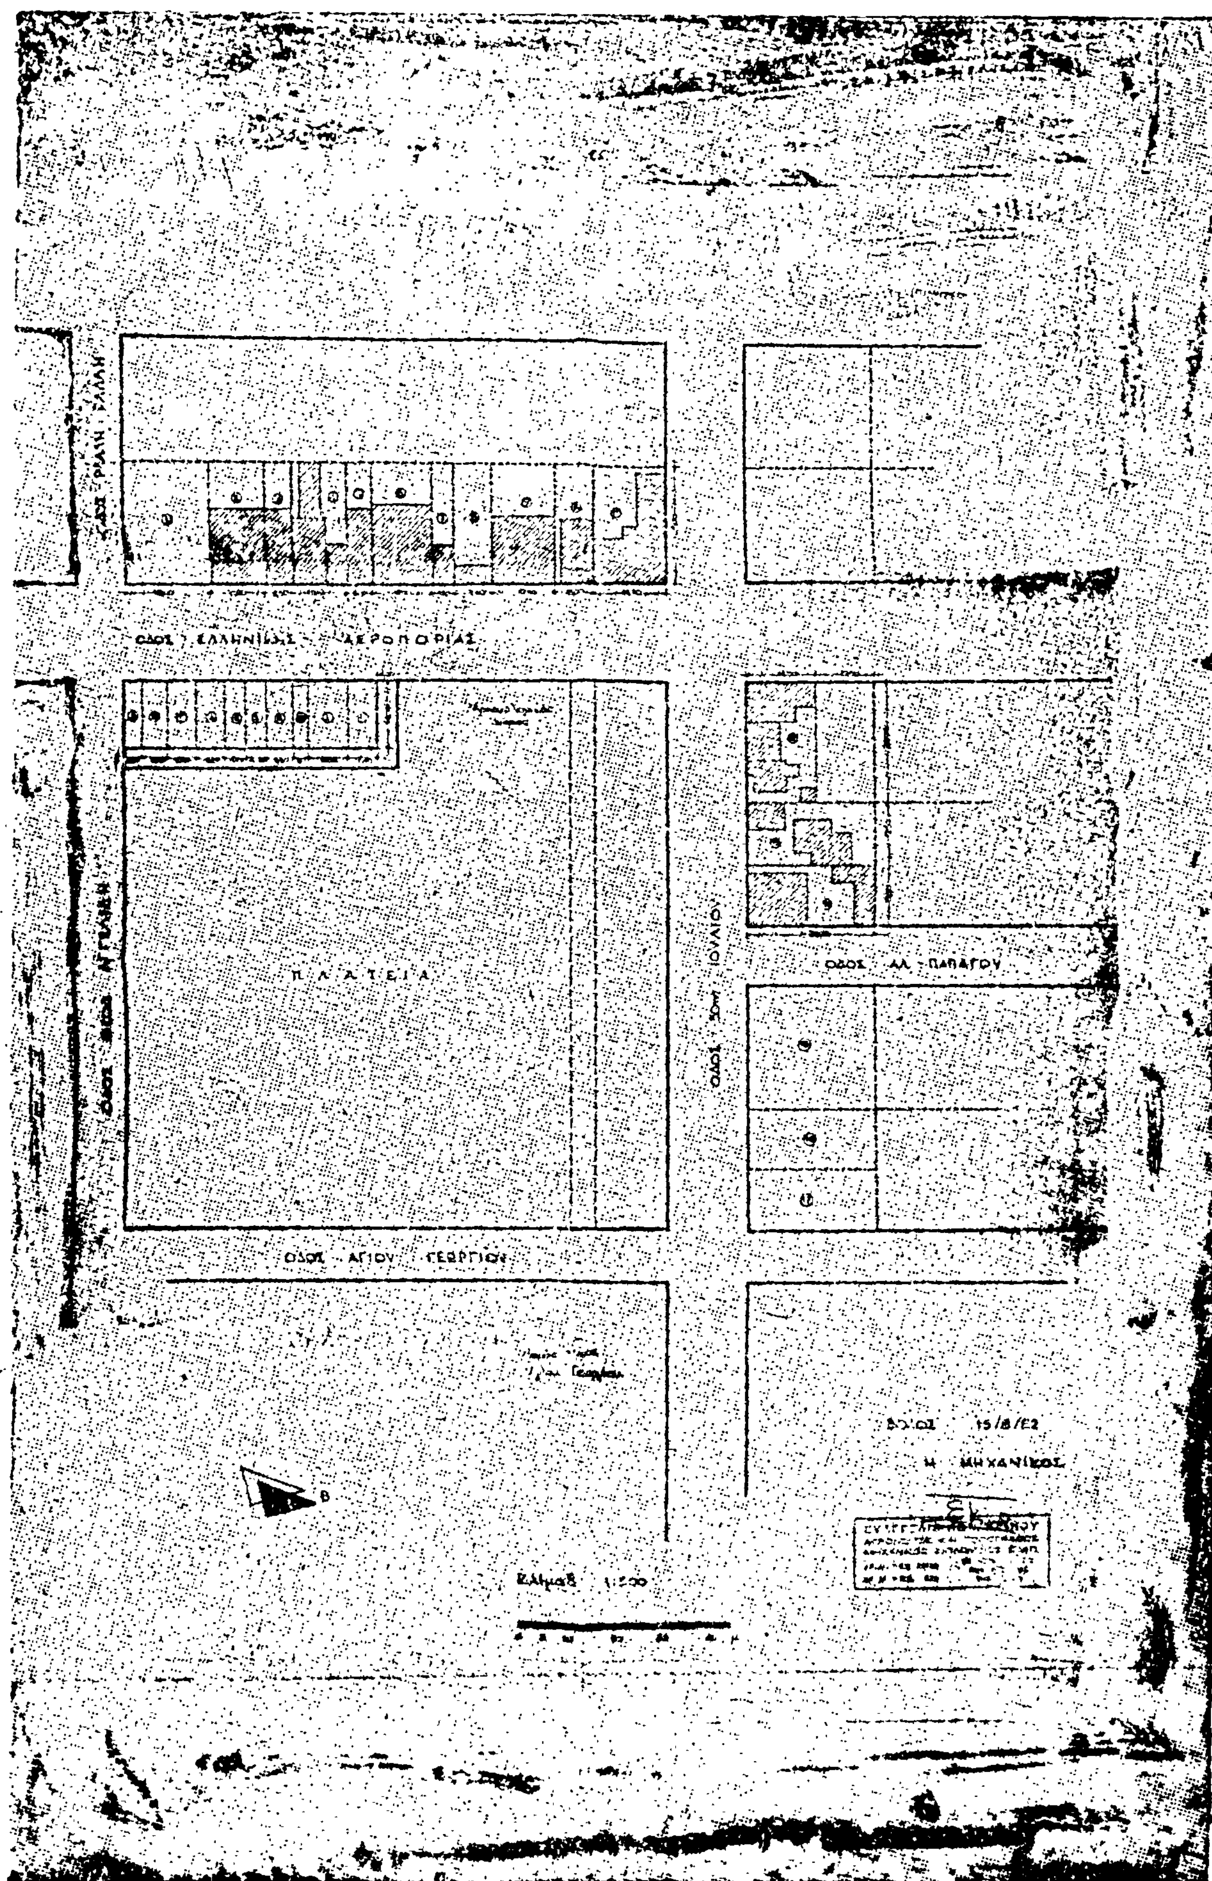
Εγκρίνεται με απόφαση
[illegible]
Ο Νομάρχης

ΘΕΩΡΗΘΗ
22-11-1982
Η Προϊσταμένη

ΑΡΧΑΙΟΛΟΓΙΚΟΣ ΧΩΡΟΣ

ΟΡΟΙ ΔΟΜΗΣΕΩΣ

Σύστημα συνεχές
Ἐλάχιστο πρόσωπο [illegible]
Ἐλάχιστο βάθος
Ἐλάχιστο ἐμβαδόν
Ποσοστό κάλυψης
ἀριθμός ὀρόφων
μέγιστον ὕψος
Συντελεστής δομήσεως


ΟΔΟΣ ΕΛΛΗΝΙΚΗΣ ΑΕΡΟΠΟΡΙΑΣ
ΠΛΑΤΕΙΑ
ΟΔΟΣ ΑΛ. ΠΑΠΑΓΟΥ
ΟΔΟΣ ΑΓΙΟΥ ΓΕΩΡΓΙΟΥ
ΟΔΟΣ ΑΓ. ΓΕΩΡΓΙΟΥ
ΜΗΧΑΝΙΚΟΣ

ΑΝΑΚΟΙΝΩΣΕΙΣ

(4)

Ἀνακοίνωση παρακαταθέσεως προσωρινοῦ τιμήματος ἀποζημιώσεως εἰς Ἀθήνας.

Οἱ 1) Θρασύβουλος - Κων/νος Παναγ. Λυκουρέζος, 2) Κωνσταντῖνος Κυριακ. Μητσοτάκης, 3) Παναγιώτης Θεαγένους Ἠλιάδης, 4) Ἰωάννα σύζ. Θρασ. Ζαΐμη, 5) Ἀθανάσιος Νικολ. Ἀπέργης, 6) Ἀνωτάτη Σχολὴ τῶν Καλῶν Τεχνῶν, συνιδιοκτῆται τῆς ἐνταῦθα καὶ ἐπὶ τῆς ὁδοῦ Πάνου Ἀραβαντινοῦ 1 - Ἰσιόδου-Βασιλ. Κωνσταντίνου οἰκοδομῆς ἀνακοινοῦν ὅτι ἐγένετο ἡ παρακατάθεση ὑπ' αὐτῶν δυνάμει τοῦ ὑπ' ἀριθ. 678667/2.12.1982 Γραμματίου συστάσεως Παρακαταθήκης τοῦ Ταμείου Παρακαταθηκῶν καὶ Δανείων. τοῦ προσωρινοῦ τιμήματος ἐκ δρχ. 2.935.000 (δύο ἑκατομμυρίων ἐννεακοσίων τριάντα πέντε χιλιάδων) ἐν ὅλω τῆς ἀποζημιώσεως, ἐπὶ τῆς ὑπὲρ αὐτῶν γενομένης ὑπ' ἀριθ. 32/1981 Πράξεως Προσκυρώσεως τοῦ Πολεοδομικοῦ Γραφείου Ἀθηνῶν καὶ γιὰ τὴν συντέλεση ταύτης, τμήματος καταργηθείσης ὁδοῦ, τοῦ προσωρινοῦ τιμήματος τούτου ὁρισθέντος δυνάμει τῆς ὑπ' ἀριθ. 688/1982 ἀποφάσεως τοῦ Μονομελοῦς Πρωτοδικείου Ἀθηνῶν ἐν ὅλω στὸ ἄνω ποσὸν τῶν δρχ. 2.935.000.

Ἡ παρακατάθεσις ἐγένετο ὑπὸ τὴν ἀκόλουθον ποσοστιαίαν ἀναλογίαν ὑφ' ἑνὸς ἑκάστου τούτων.

1) Θρασύβουλος — Κωνσταντῖνος Παναγ. Λυκουρέζος ποσοστὸν 275‰ ἢ δρχ. 807.125.

2) Κωνσταντῖνος Κυριακ. Μητσοτάκης ποσοστὸν 254‰ ἢ δρχ. 745.490.

3) Παναγιώτης Θεαγένους Ἠλιάδης ποσοστὸν 76,2‰ ἢ δρχ. 223.647.

4) Ἰωάννα συζ. Θρασ. Ζαΐμη, τὸ γένος Γ. Γεωργαντᾶ ποσοστὸν 254‰ ἢ δρχ. 745.490.

5) Ἀθανάσιος Νικολ. Ἀπέργης ποσοστὸν 137‰ ἢ δρχ. 402.095.

6) Ἀνωτάτη Σχολὴ τῶν Καλῶν Τεχνῶν ποσοστὸν 3,8‰ ἢ δρχ. 11.153.

Ἀθήνα, 18 Δεκεμβρίου 1982

Διὰ τοὺς Παρακαταθέτας
ΖΩΗ ΠΑΠΑΝΙΚΟΛΑΟΥ

(Ἀριθ. τρ. Ταμ. Δικ. Εἰσ. Ἀθ. 54412/82)

---

(5)

Ἀνακοίνωση εἰδοποίησης παρακαταθέσεως ἀποζημιώσεως συνεπείᾳ προσκυρώσεως εἰς τὴν πόλιν Κῶ.

Παρακατετέθη εἰς τὸ παρὰ τῷ Δημοσίῳ Ταμείῳ Κῶ, Ταμεῖον Παρακαταθηκῶν καὶ Δανείων, ἐκδοθέντος πρὸς τοῦτο τοῦ ὑπ' ἀριθ. 3126/1.12.82 γραμματίου συστάσεως παρακαταθήκης, ἡ καθορισθεῖσα προσωρινῶς διὰ τῆς ὑπ' ἀριθ. 576/1982 ἀποφάσεως τοῦ Μονομελοῦς Πρωτοδικείου Κῶ ἀποζημίωσις ἐκ δραχμῶν 40.320, ὑπὲρ τοῦ Δήμου πόλεως Κῶ, δι' ἔκτασιν 10.08 $μ^2$ παλαιᾶς καταργηθείσης δημοτικῆς ὁδοῦ, προσκυρωθεῖσαν δυνάμει τῆς ὑπ' ἀριθ. 63/1982 πράξεως τοῦ Μηχανικοῦ Κῶ, εἰς τὴν ὑπ' ἀριθ. 1714 Οἰκοδομῶν πόλεως Κῶ κτημ. μερίδα τῆς Φραγκούλας συζ. Νικολάου Τσάταρου.

Πρὸς γνῶσιν καὶ διὰ τὰς νομίμους συνεπείας, καὶ μετ' ἐπιφυλάξεως παντὸς ἐν γένει δικαιώματός της γίνεται ἡ παροῦσα εἰδοποίησις πρὸς τὸν Δῆμον πόλεως Κῶ διὰ τὴν ἀκώλυτον κατάληψιν παρ' αὐτῆς τῆς ἀνωτέρω προσκυρωθείσης ἐκτάσεως.

Ἐν Κῷ τῇ 8 Δεκεμβρίου 1982

Ὁ Πληρεξούσιος Δικηγόρος
ΑΝΑΣΤΑΣΙΟΣ ΚΩΝ. ΑΣΛΑΝΗΣ

(Ἀριθ. τριπλ. Δημοσίου Ταμείου Κῶ 60179 καὶ 59826/82)

---

(6)

Εἰδοποίηση τῆς γενομένης παρακαταθέσεως ἀποζημιώσεως λόγω προσκυρώσεως παλαιᾶς ἰδιωτικῆς ὁδοῦ εἰς θέσιν «Πατοῦσα» Χαλανδρίου Ἀττικῆς.

Διὰ τοῦ ὑπ' ἀριθ. 678360/30.11.1982 γραμματίου συστάσεως παρακαταθήκης τοῦ Γραφείου Παρακαταθηκῶν καὶ Δανείων Ἀθηνῶν παρὰ τῆς Σοφίας συζ. Ἀναργύρου Γαβρίλη τὸ γένος Γεωργ. Μελέτη οἰκοκυρᾶς κατοίκου Βοστώνης ΗΠΑ (Cornuell 174) κατετέθη τὸ ποσὸν τῶν δραχμῶν διακοσίων ἑξήκοντα μία χιλιάδων ὀκτακοσίων (261.800) ὑπὲρ παντὸς ἀναγνωρισθησομένου δικαιούχου διὰ δικαστικῆς ἀποφάσεως. Ἡ κατάθεσις ἐγένετο εἰς ἐκτέλεσιν τῆς ὑπ' ἀριθ. 3/1980 πράξεως ἀναλογισμοῦ τοῦ Πολεοδομικοῦ Γραφείου τῆς Νομαρχίας Ἀττικῆς Ἀνατολικοῦ Διαμερίσματος, ὡς καὶ συμφώνως πρὸς τὴν ὑπ' ἀριθ. 1149/1982 ἀπόφασιν τοῦ Μονομελοῦς Πρωτοδικείου Ἀθηνῶν, ἀφορᾶ δὲ ἀποζημίωσιν λόγω προσκυρώσεως παλαιᾶς ἰδιωτικῆς ὁδοῦ ἐκτάσεως 47,60 μ2, εἰς θέσιν (Πατοῦσα», Χαλανδρίου Ἀττικῆς.

Τὸ ἀνωτέρω γραμμάτιον παρακαταθέσεως κατετέθη εἰς τὸν Συμβολαιογράφον Ἀθηνῶν Πᾶνον Γ. Λοῦμον, συνταγείσης πρὸς τούτοις τῆς ὑπ' ἀριθ. 2972/82 πράξεως.

Ἐν Ἀθήναις τῇ 30 Νοεμβρίου 1982

Ὁ Πληρεξούσιος Δικηγόρος
ΚΩΝ/ΝΟΣ Ν. ΓΑΛΑΝΗΣ

(Ἀριθ. τριπλ. Α' Δημ. Ταμ. Ἀθηνῶν 57835/82)